


# W82



## APPARTAMENTO n.1 PIANO TERRA

01_SOGGIORNO PRANZO	MQ_44,61
02_DISIMPEGNO	MQ_9,60
03_INGRESSO	MQ_3,25
04_BAGNO	MQ_6,39
05_BAGNO	MQ_6,03
06_CAMERA	MQ_17,46
07_CAMERA	MQ_14,24
08_CAMERA	MQ_13,20
09_BAGNO	MQ_3,62
10_DISIMPEGNO	MQ_1,55
11_LAVANDERIA	MQ_1,92
12_GIARDINO	MQ_363,03
<b>SUP. TOTALE</b>	<b>MQ_484,9</b>

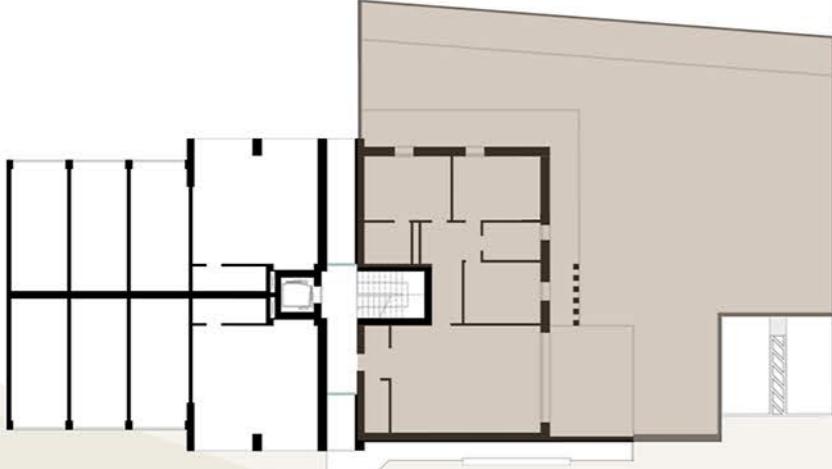

LA DESCRIZIONE DEGLI IMMOBILI FORNITA NELLA PRESENTE BROCHURE NON È IMPEGNAVIA POTENDO GLI IMMOBILI PER ESIGENZE COSTRUTTIVE O DI CARATTERE AMMINISTRATIVO AVER SUBITO ALCUNE MODIFICHE NELLA REALIZZAZIONE O NELL'ACCATASTAMENTO. LE CARATTERISTICHE EFFETTIVE DI OGNI SINGOLA UNITÀ SONO RISCONTRABILI E SPECIFICATE NEL CORSO DELLE VISITE E TRATTATIVE E RISULTERANNO VINCOLANTI SOLO PER COME DESCRITTE NELLE PROPOSTE CONTRATTUALI.

SCALA 1:100

INGRESSO